


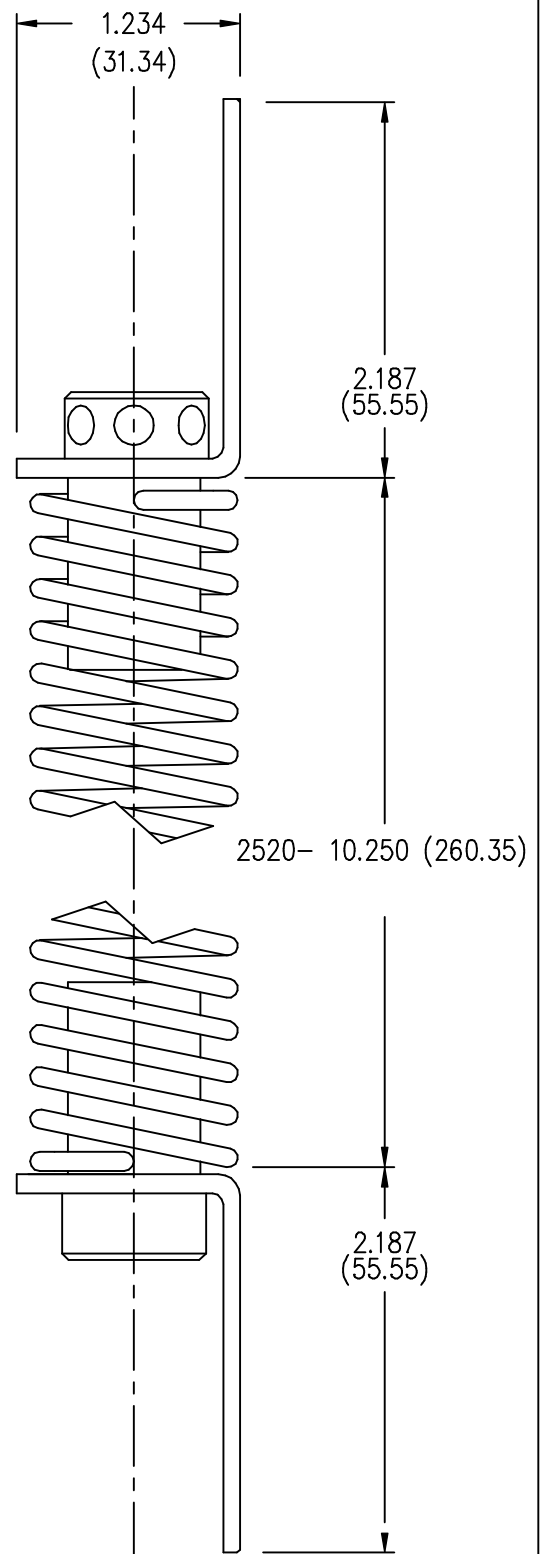

-----NOTE-----

PLOT DATE : 29 SEP 98